TOP ROOFS

TERRASSENDÄCHER | CARPORTS | SONNENSCHUTZ

Flachdach | An der Wand

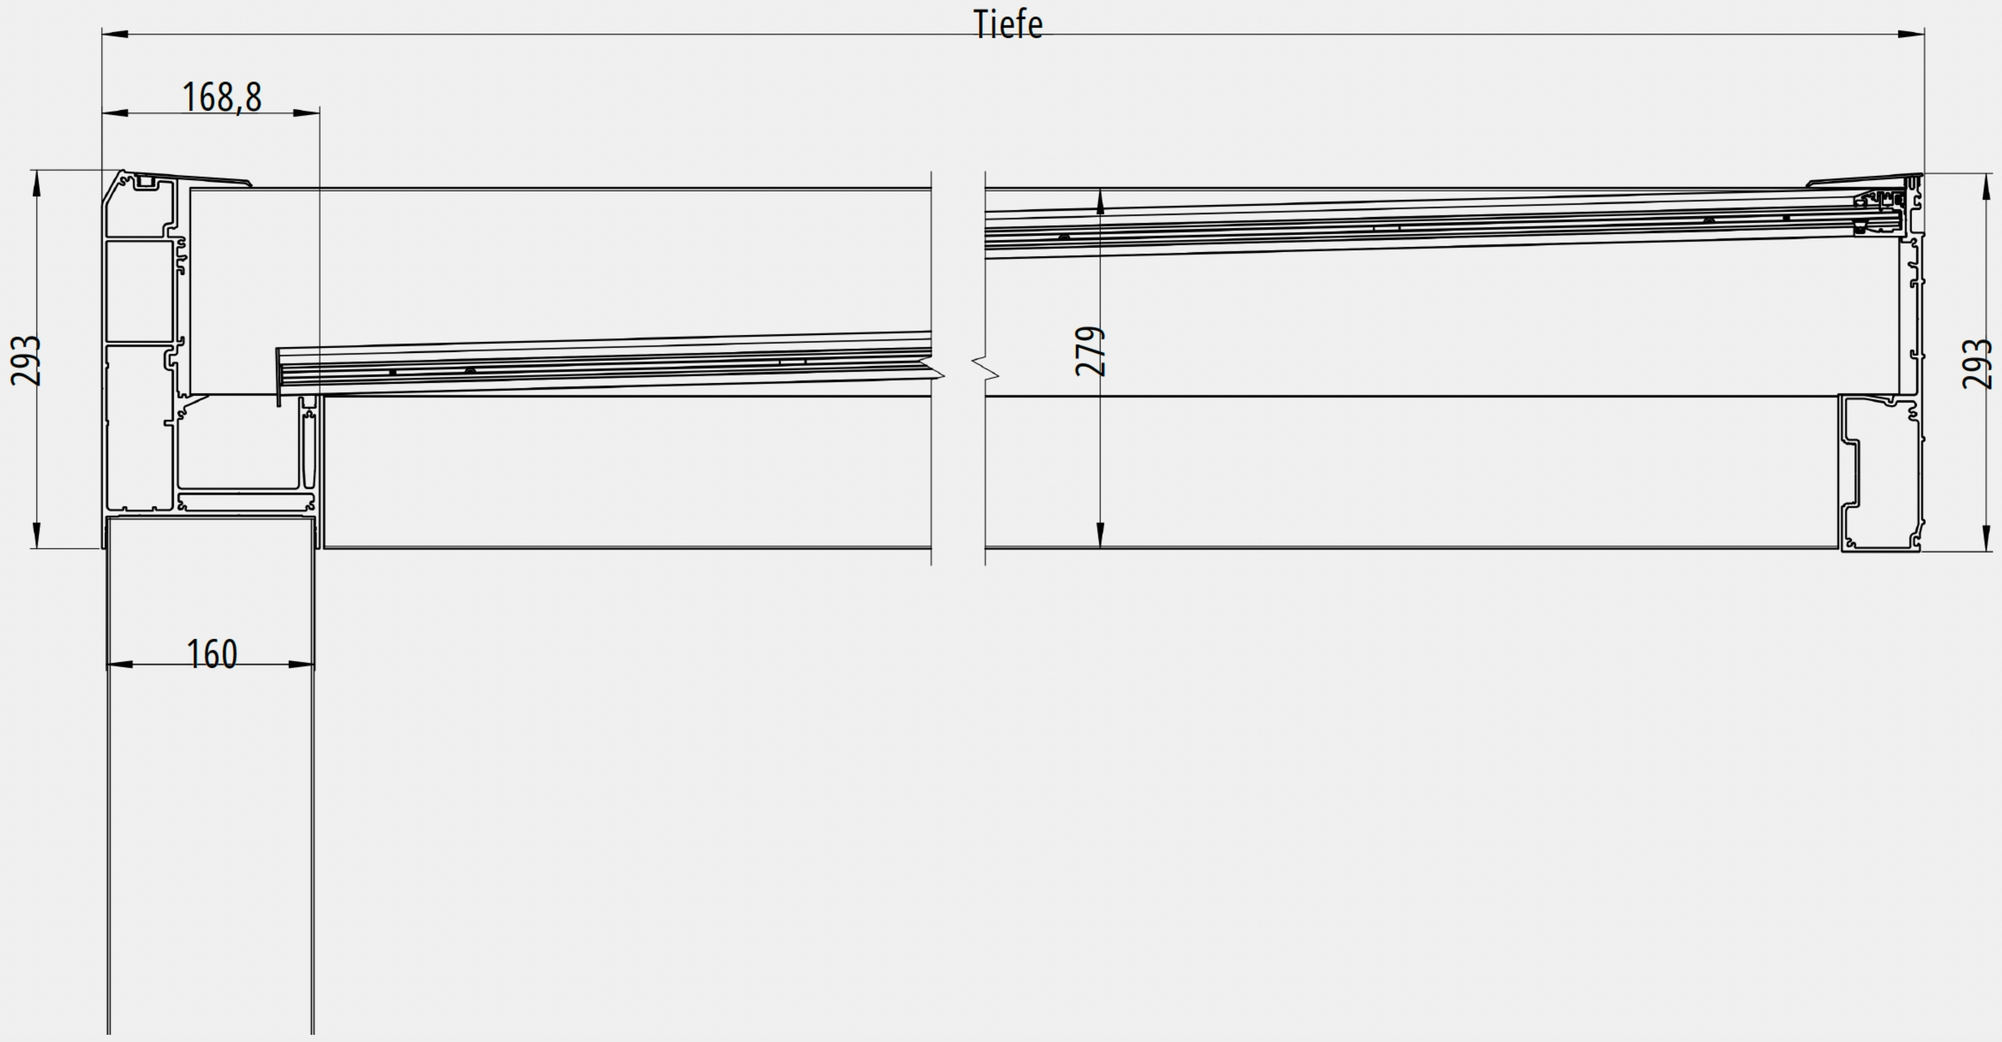
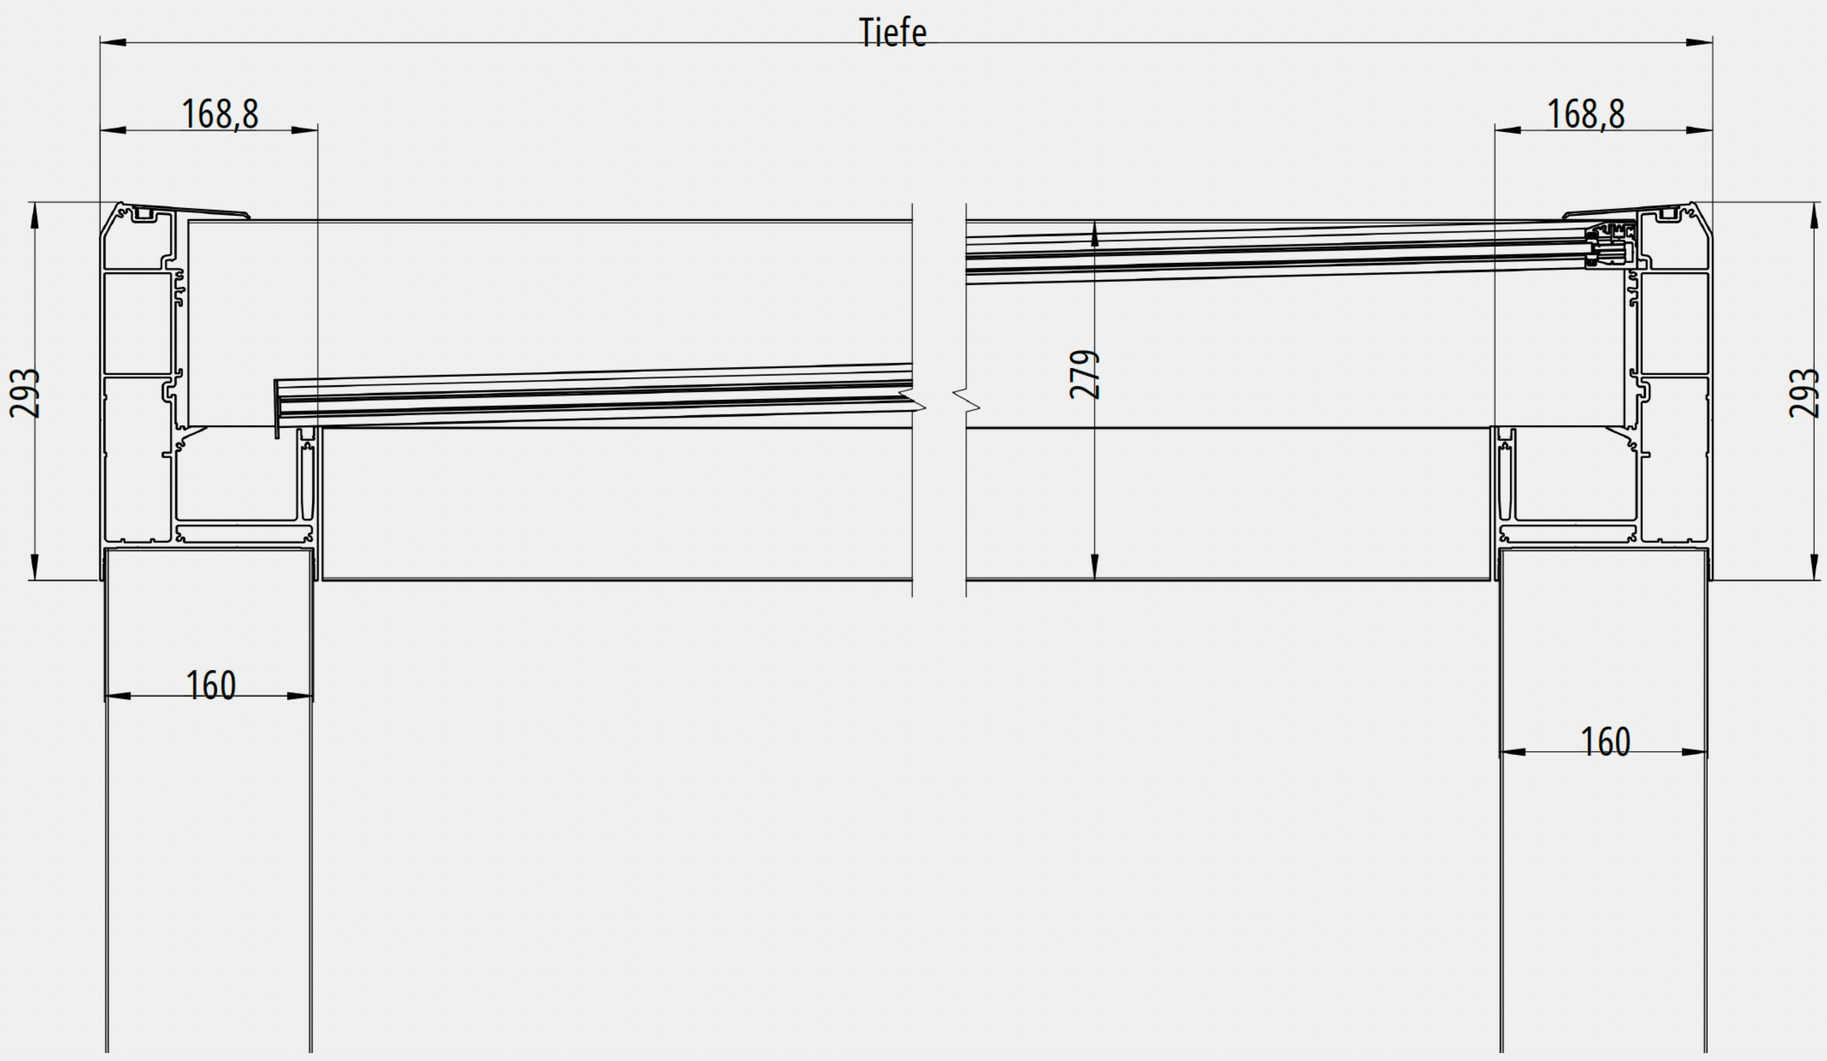
Flachdach | Freistehend